


Borg

Deiliskipulagsbreyting Borgarbraut 4

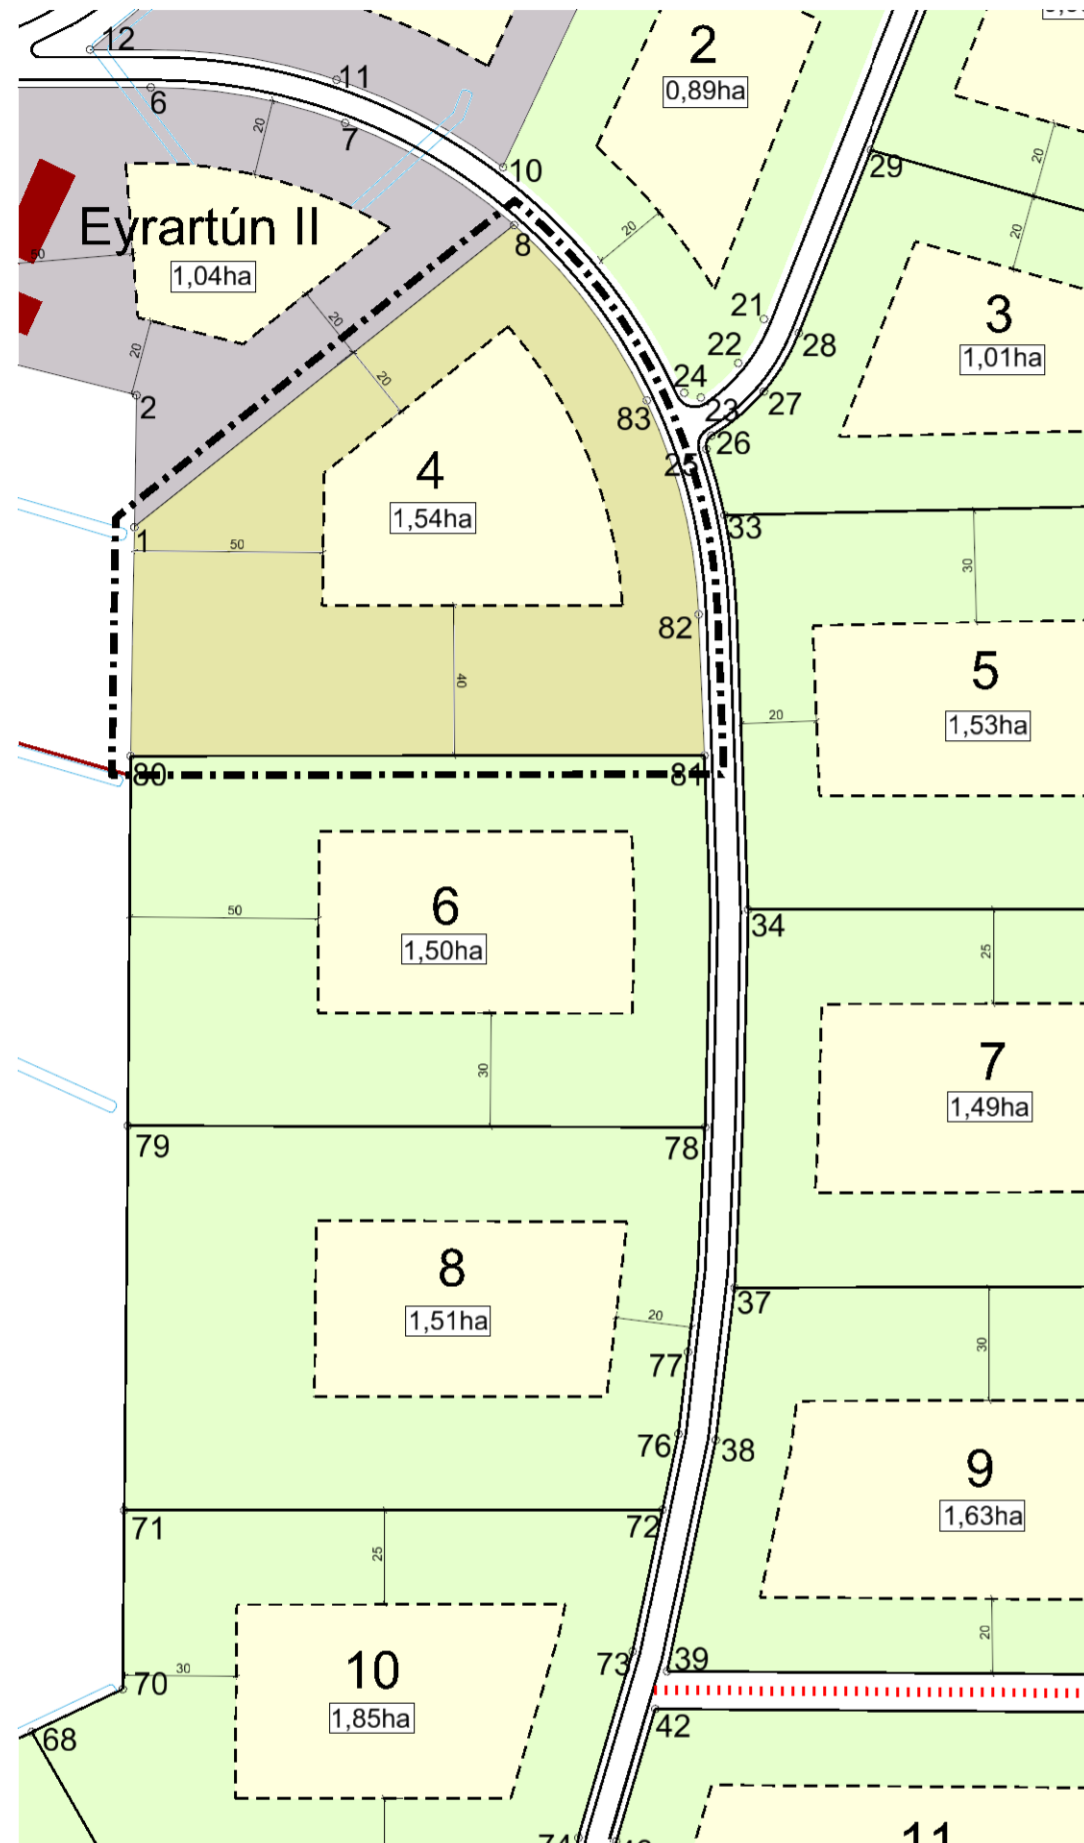


Breyttur deiliskipulagsuppráttur 1:2.000



Gildandi deiliskipulagsuppráttur, minnkaður í 1:4.000

SKÝRINGAR

- Íbúðarlóðir
- Lögbyli
- Þjónustulóðir
- Verslunar- og þjónustulóð
- Byggingarreitur
- Núverandi byggingar
- Lóðarstærðir
- Mænisstefna
- Hreinsivirki / siturbeð
- Akvegir og bílastæði
- Gönguleiðir
- Jarðamörk
- Mörk skipulagssvæðis

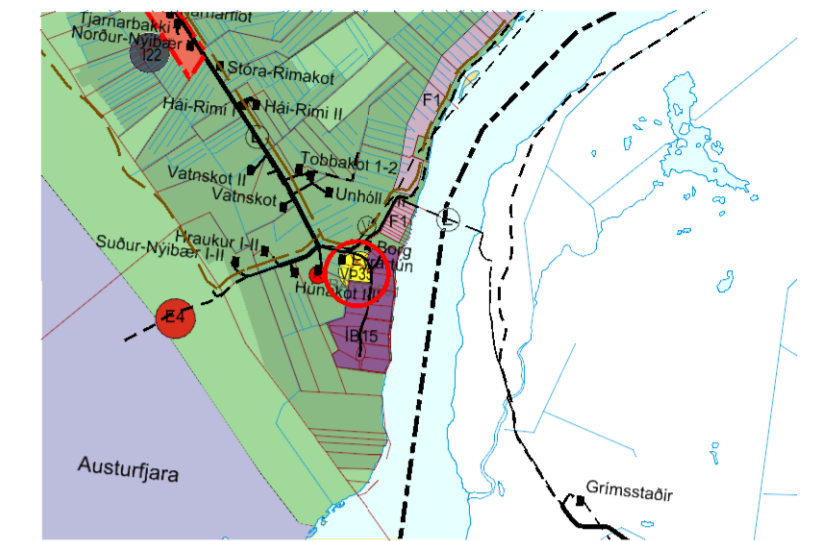

Aðalskipulag Rangárþings ytra 2016-2028, með síðari breytingum

SAMÞYKKTIR

Deiliskipulag þetta, sem kynnt og auglýst hefur verið skv. 40. og 41. gr. skipulagslaga nr. 123/2010 var samþykkt í sveitarstjórn Rangárþings ytra þann _____

Tillagan var auglýst frá _____ með athugasemdafresti til _____

f.h. Rangárþings ytra

Greinargerð

Deiliskipulag fyrir lóðir úr landi Borgar og Eyrartúns var staðfest í B-deild Stjórnartíðinda í ágúst 2008.

Í aðalskipulagi er svæðið skilgreint sem íbúðarbyggð ÍB15, utan að lóðin Borgarbraut 4 er skilgreind sem verslunar- og þjónustusvæði VP35. Á lóðinni er rekin ferðaþjónusta. Breyting er gerð á deiliskipulagi til að samræma deiliskipulagið við stefnu í aðalskipulagi og núverandi notkun lóðarinnar.

Í aðalskipulagi er á verslunar- og þjónustu-svæðinu VP35 heimilt að vera með gistingu fyrir allt að 40 gesti og fasta búsetu fyrir eigendur/starfsfólk. Heimilt er að byggja 3 hús og heildar byggingarmagn getur verið allt að 600 m² á einni til tveimur hæðum.

Breytt deiliskipulag

Að öðru leyti er því sem að neðan greinir gilda skilmálar eldra deiliskipulags.

Kafli 2.3 Staðsetning húsa

Á Borgarbraut 4 er heimilt að byggja 3 hús á 1-2 hæðum og getur heildar byggingarmagn verið allt að 600 m².

Kafli 2.9 Sorphirða

Sorphirða fer eftir reglum sveitarfélagsins hverju sinni.

Kafli 4.1 Almenn

Á Borgarbraut 4 er heimilt að byggja 3 hús sem geta eftir atvikum verið gistihús, íbúðar- og starfsmannahús, gestahús.

Umhverfisáhrif

Áhrif af breytingunni eru metin óveruleg. Ferðaþjónusta er rekin á lóðinni í dag og er umferð að henni og frá, einkum kvölds og morgna. Helst má búast við að íbúar á næstu lóðum verði fyrir ónæði þegar gestir koma og fara.



Borg í Rangárþingi ytra
Deiliskipulagsbreyting
Borgarbraut 4

VERK:	BLADSTÆRÐ:	UNNIÐ:	RÝNT:
9011-001	A2	IS	ÁJ

MÆLIKVARDI:	DAGS:	DAGS.BREYTT:
1:2.000	25.08.2021	

SAMÞYKKT: **TILLAGA**