










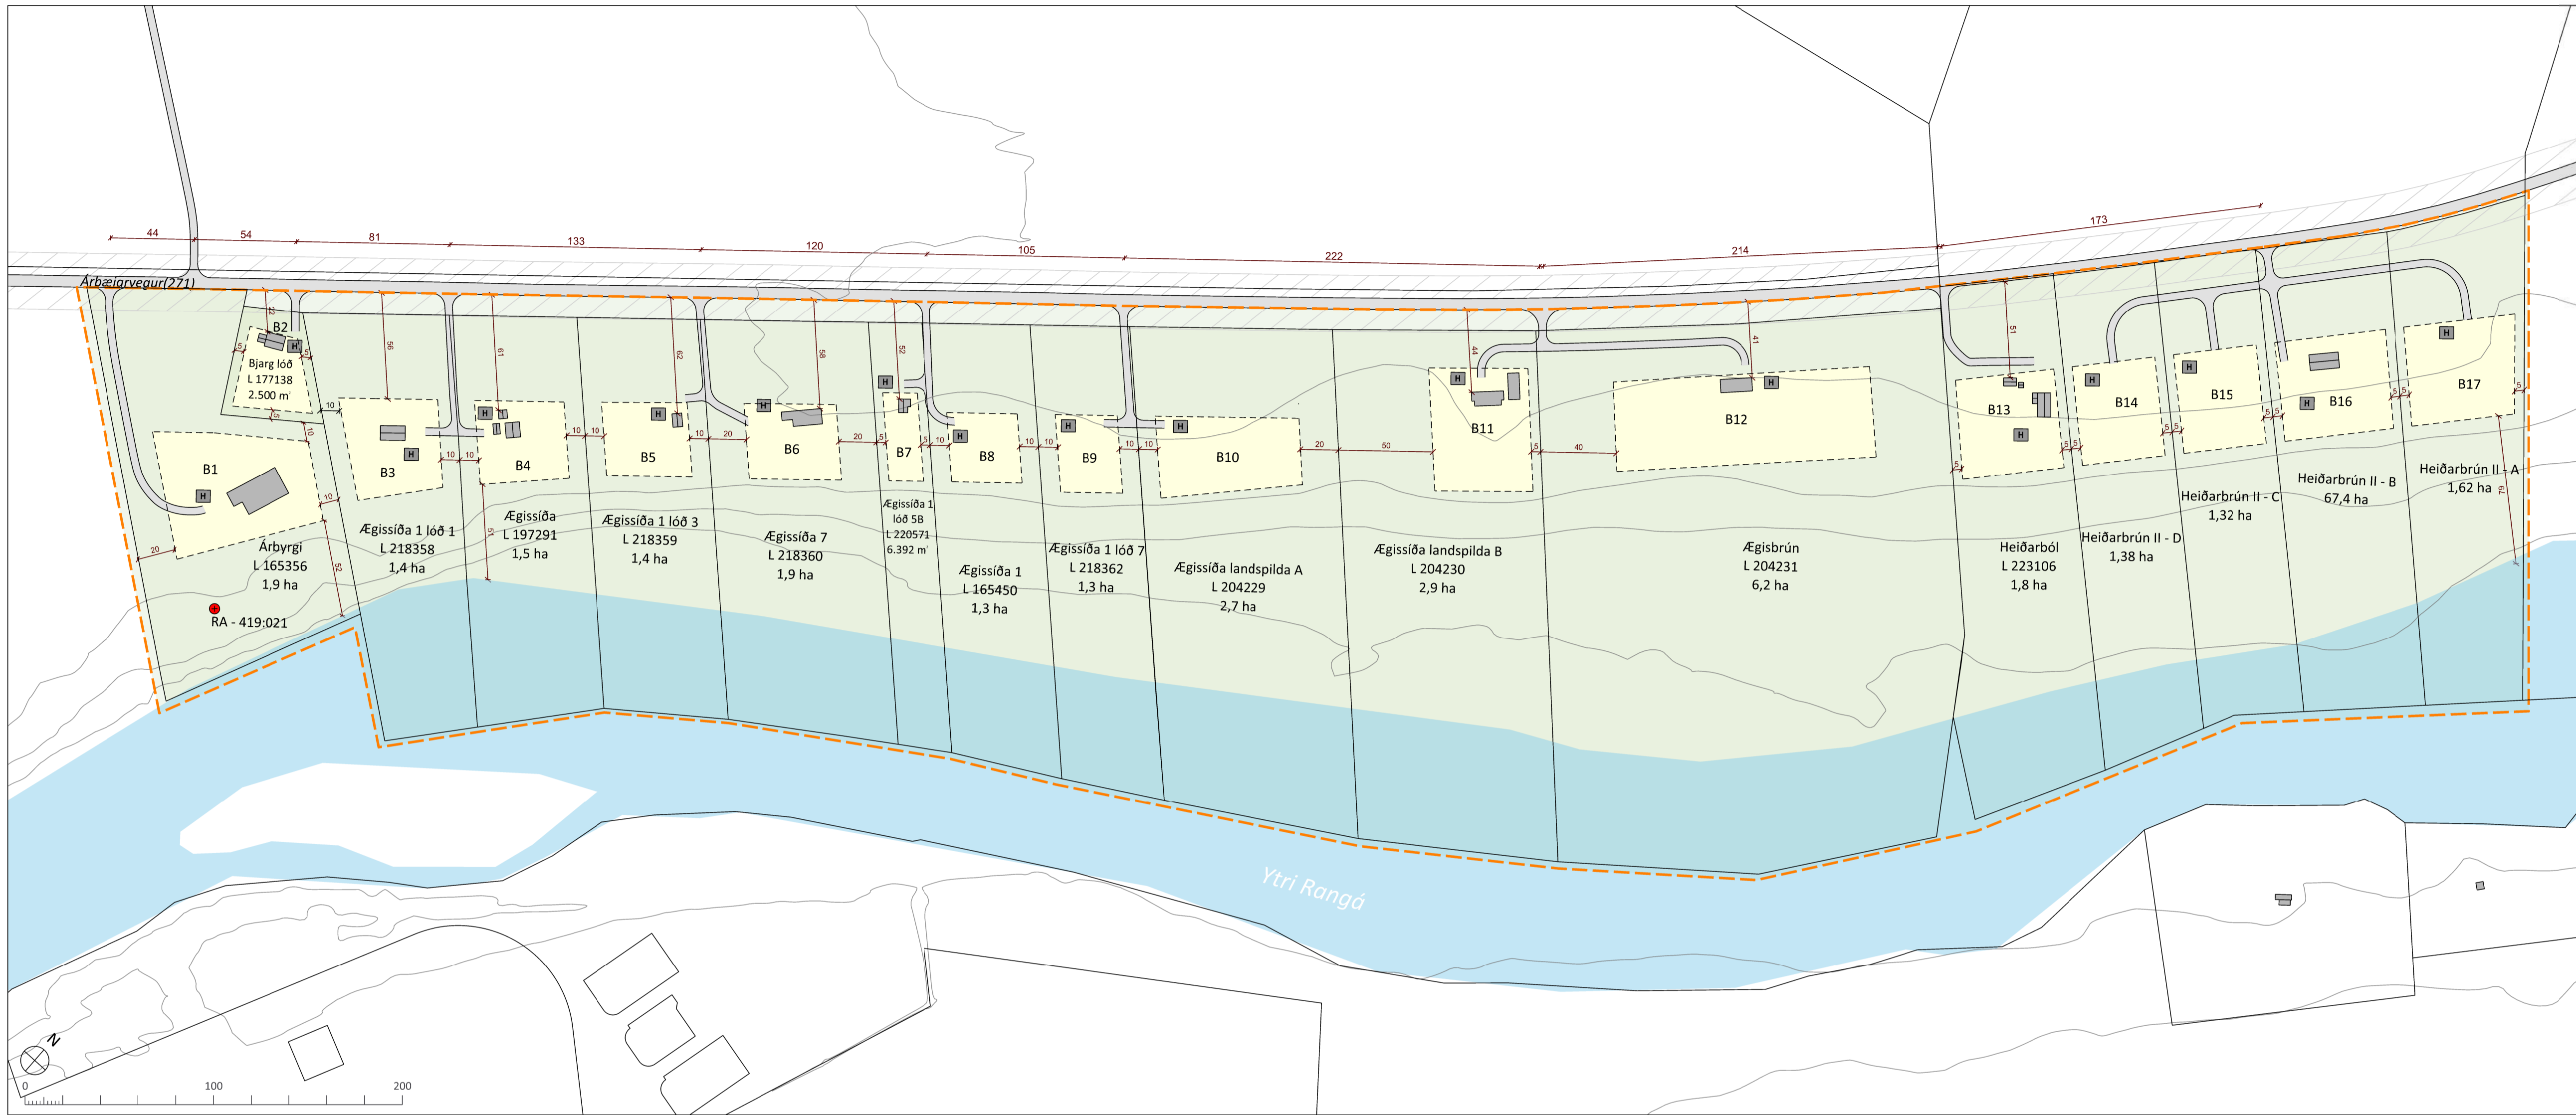

Aðalskipulag Rangárþings ytra 2016-2028



DEILISKIPULAGSUPPRÁTTUR 1:2.000

### SKÝRINGAR

-  Mörk deiliskipulags
-  Lóðarmörk
-  Skipulagt svæði
-  Lóð
-  Byggingareitir húsa
-  Núverandi byggingar
-  Á, lækur
-  30 m veghelgunarsvæði
-  Minjar
-  Hreinsivirki - staðsetning leiðbeinandi

### SKIPULAGSGÖGN OG KORTAGRUNNUR

- Skipulagsgögn fyrir svæðið eru þessi:
- Deiliskipulagsuppráttur 1:2000
  - Skýringaruppráttur 1:7000
  - Greinargerð
  - Aðalskipulag Rangárþings ytra 2016-2028

Kortagrunnur:  
Skipulagsuppráttur er teiknað í kortagrunni sveitarfélagsins.

### SAMÞYKKTIR

Deiliskipulag þetta, sem auglýst hefur verið skv. 40. og 41.g skipulagslaga nr. 123/2010 var samþykkt í skipulags- og umferðarnefnd þann \_\_\_\_\_ og í sveitarstjórn Rangárþings ytra þann \_\_\_\_\_  
Tillagan var auglýst frá \_\_\_\_\_  
með athugasemdafrestri til \_\_\_\_\_


f.h. Sveitarfélagsins Rangárþings ytra



Íbúðarbyggð við Ægissíðu í Rangárþingi ytra  
Rangárþingi ytra  
Deiliskipulag

VERK:	BLAÐSTÆRD:	UNNIÐ:	RÝNT:
2146-027	A1	KDG	ÁJ
MÆLIKVARÐI:	DAGS:	DAGS.BREYTI:	
1:2.000/7.000	08.04.2022		

SAMÞYKKT: **TILLAGA**

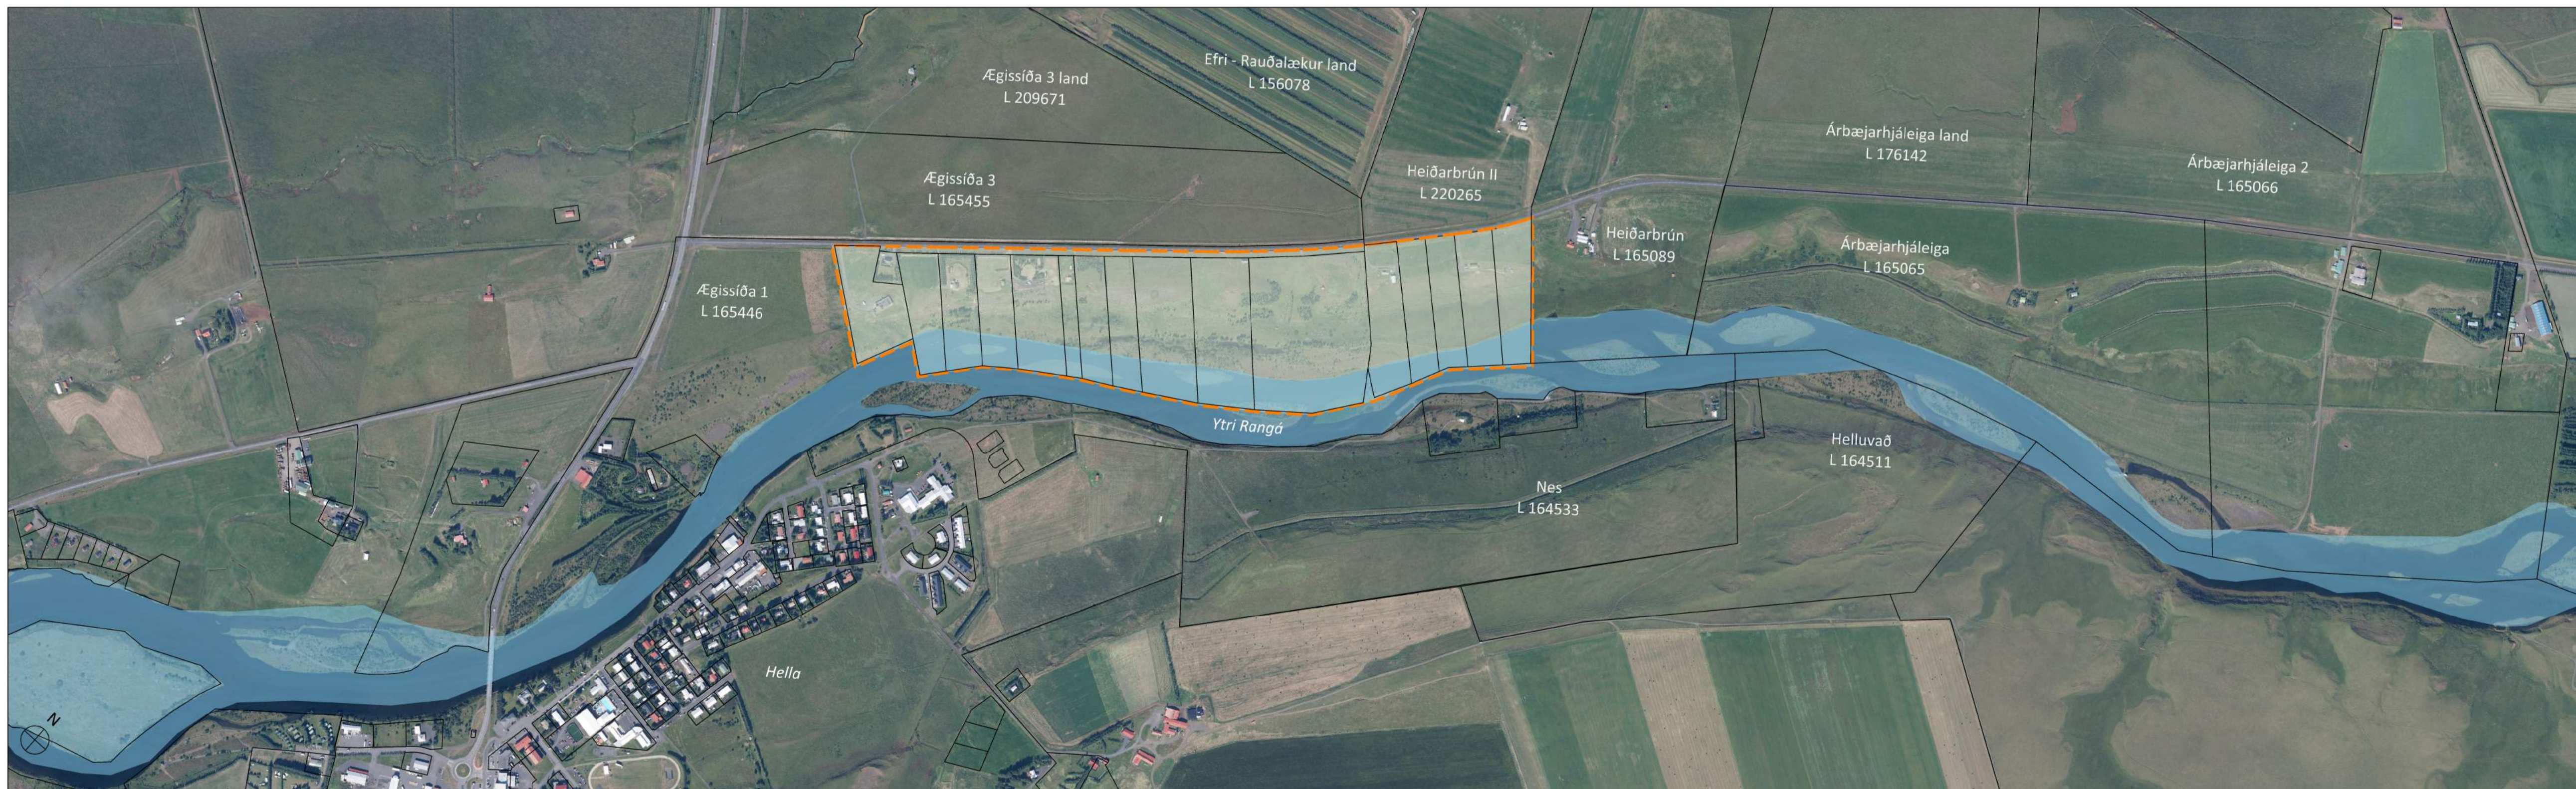

SKÝRINGARUPPRÁTTUR 1:7.000