


HLUTI AÐALSKIPULAGS RANGÁRÞINGIS YTRA 2016-2028

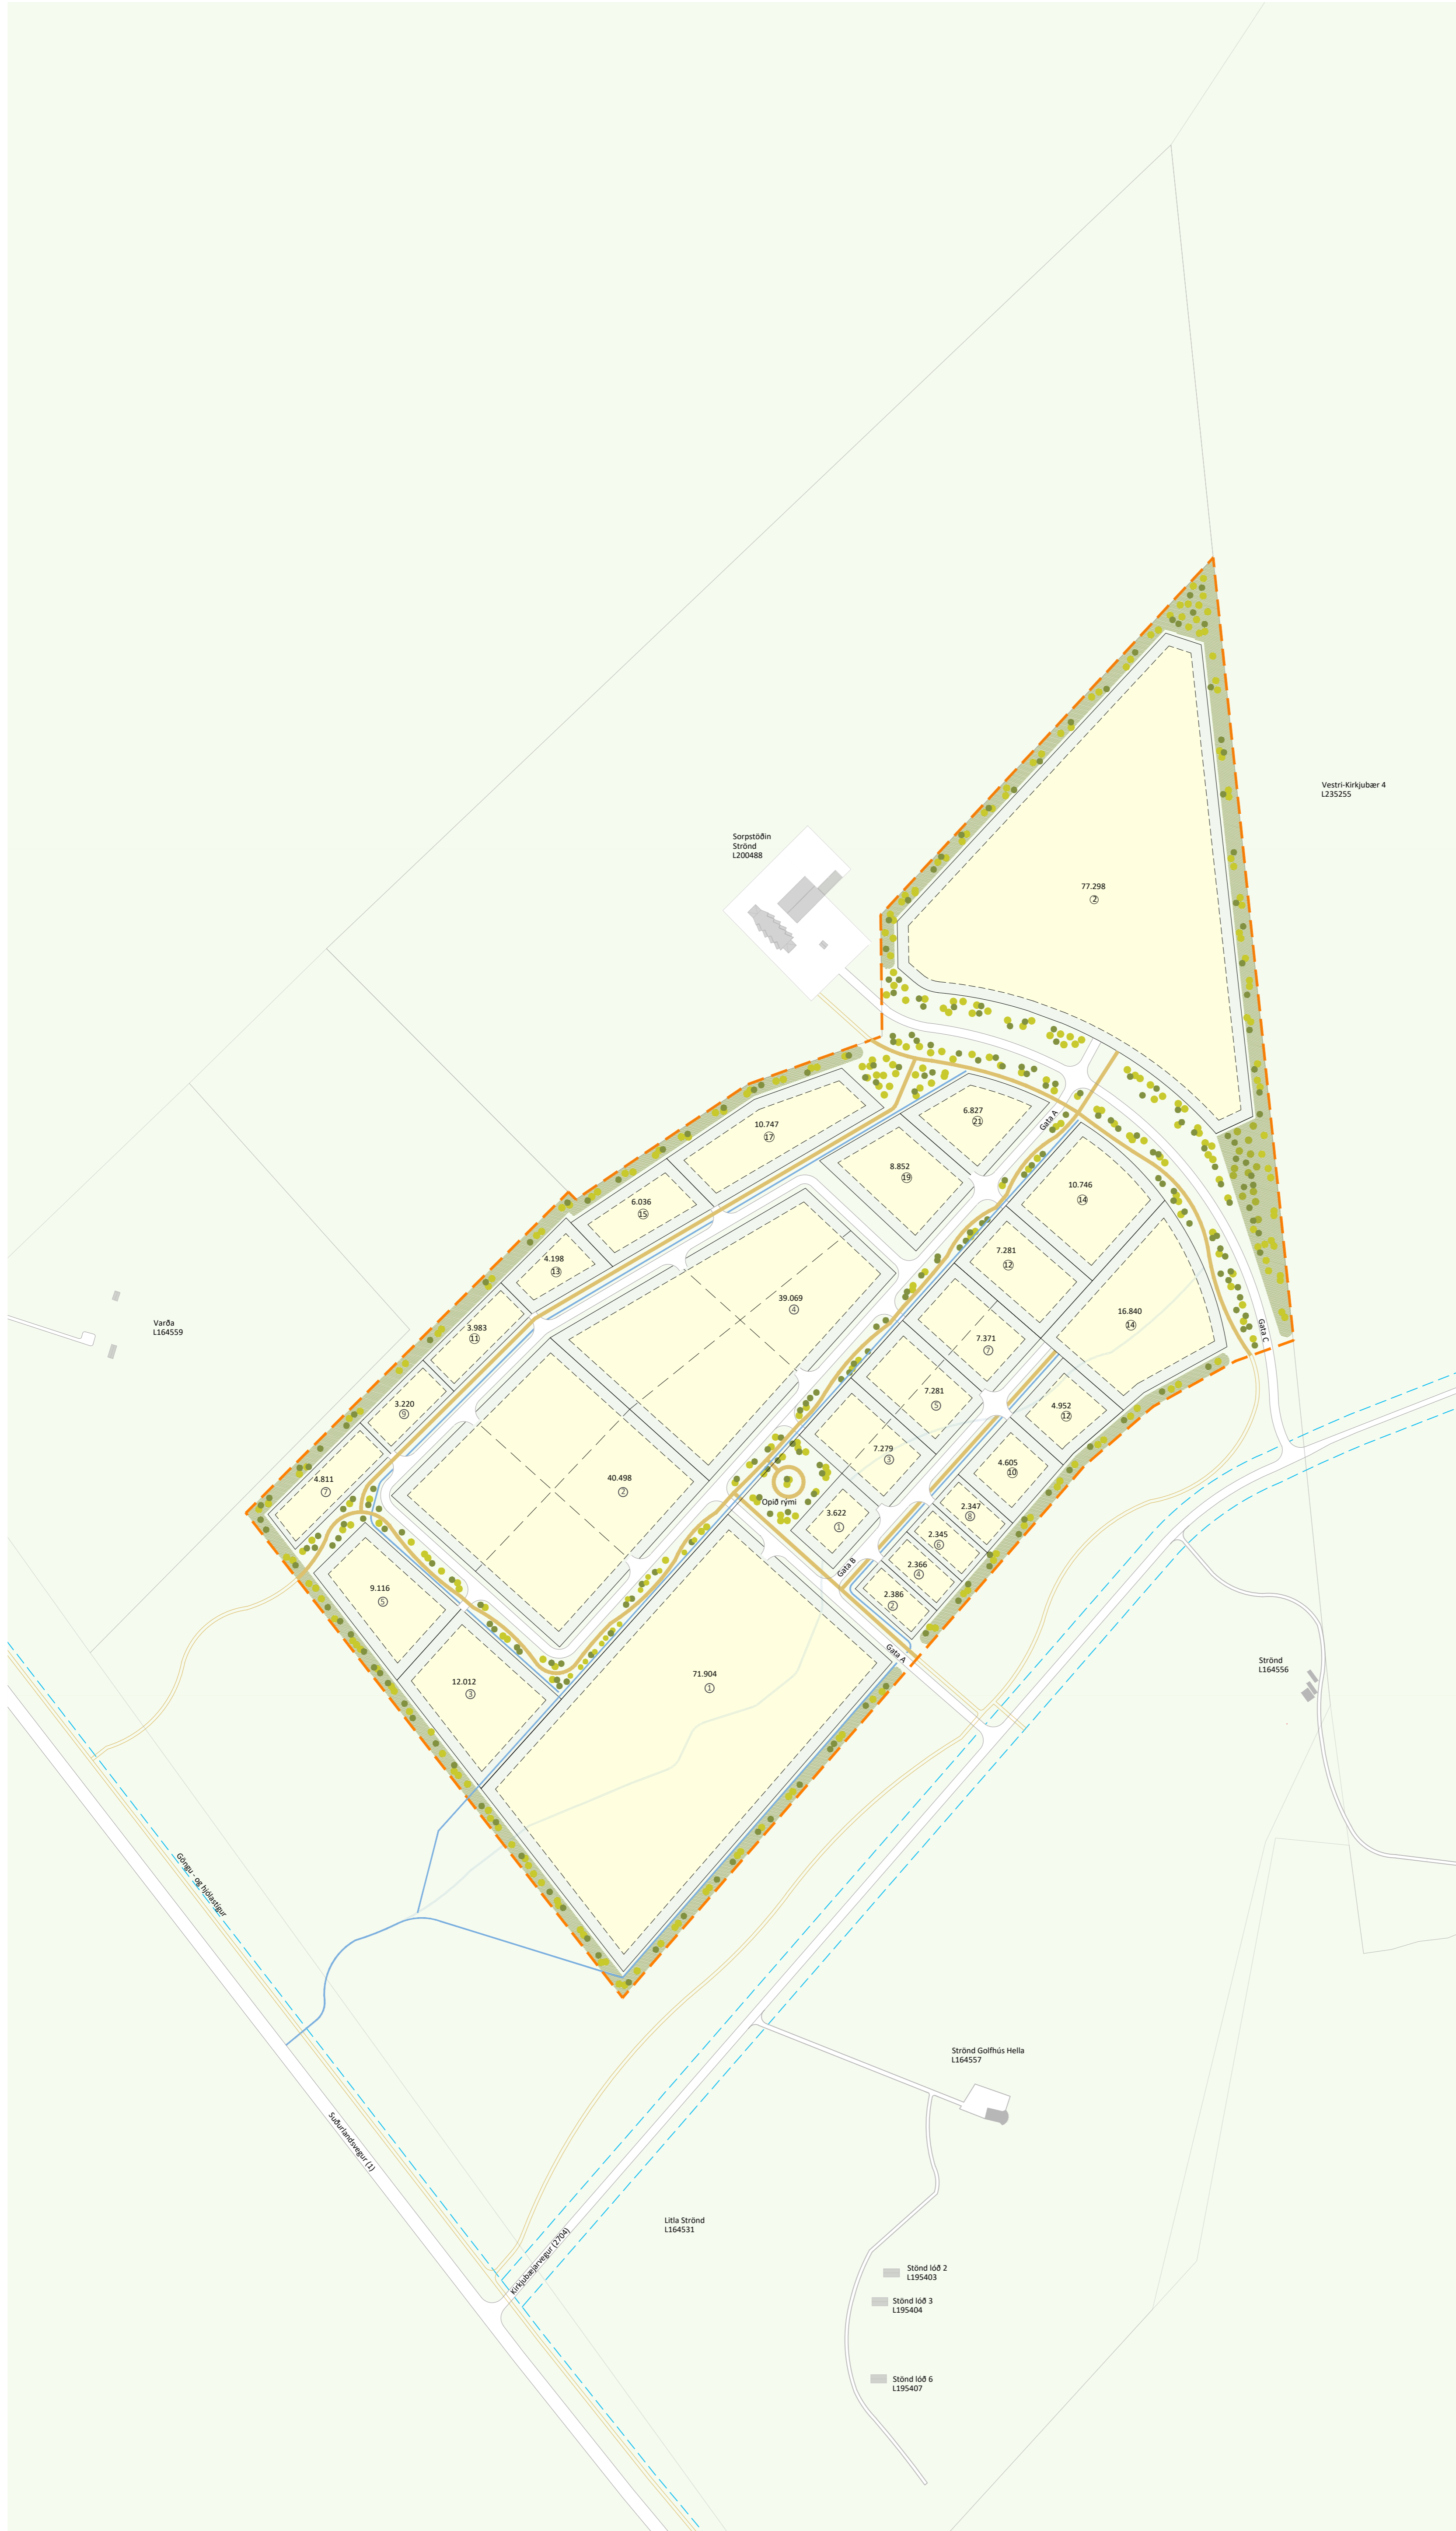

SKÝRINGAR

- Mörk deiliskipulagsreits
- Lóðarmörk
- Byggingareitir húsa
- Skipting lóðar til skýringar
- Gróðurbelti til skýringar
- Gróður til skýringar
- Göngustígur til skýringar
- 10 Lóðarnúmer
- 800 Lóðarstærð í m²
- Veghelgunarsvæði
- Lækjarfarvegur
- Farvegur fyrir ofanvatn, leiðbeinandi staðsetning
- Núverandi byggingar

SKIPULAGSGÖGN OG KORTAGRUNNUR

- Skipulagsgögn fyrir svæðið eru þessi:
- Deiliskipulagsuppráttur 1:3000
 - Greinargerð
 - Aðalskipulag Rangárþings ytra 2016-2028

Kortagrunnur:
Skipulagsuppráttur er teiknaður í kortagrunni sveitarfélagsins.

SAMPYKKTIR

Deiliskipulag þetta, sem auglýst hefur verið skv. 40. og 41. grein skipulagslaga nr. 123/2010 með síðari breytingum var samþykkt í skipulags- og byggingarnefnd þann _____
og í sveitarstjórn Rangárþings ytra þann _____
Lýsingin var auglýst frá _____
með athugasemdafresti til _____
Tillagan var auglýst frá _____
með athugasemdafresti til _____

f.h. Sveitarfélagsins Rangárþings ytra

Auglýsing um gildistöku skipulagsins
var birt í B-deild Stjórnartíðinda þann _____



Grænir iðngarðar
Rangárþing ytra
Deiliskipulag

| | | | |
|-------------|------------|--------------|-------|
| VERK: | BLADSTÆRÐ: | UNNIÐ: | RYNT: |
| 2146-101779 | A1 | MBG | ÁJ |
| MÆLIKVARDI: | DAGS: | DAGS.BREYTT: | |
| 1:3000 | 24.03.2023 | --- | |

SAMPYKKT: **TILLAGA**